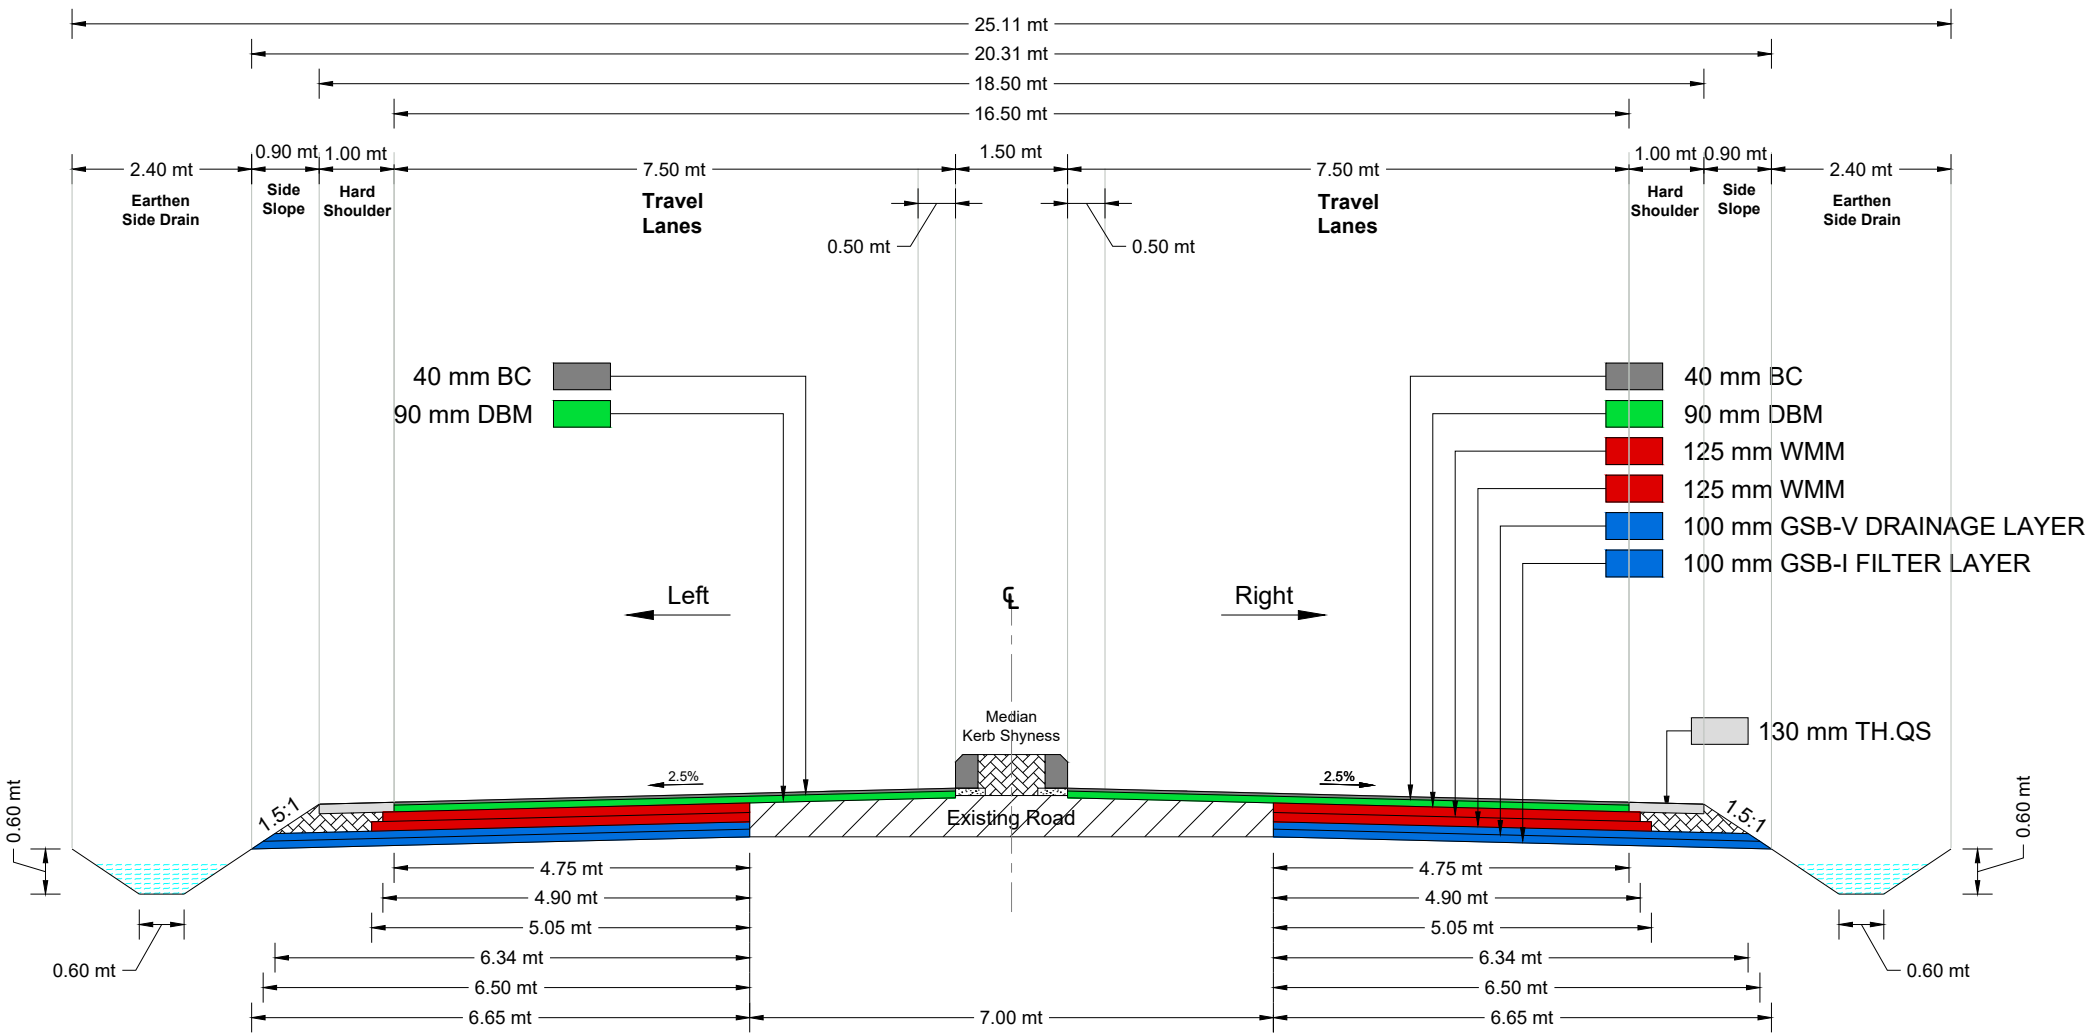
25.11 mt
20.31 mt
18.50 mt
16.50 mt
2.40 mt
0.90 mt
1.00 mt
7.50 mt
1.50 mt
7.50 mt
1.00 mt
0.90 mt
2.40 mt
Earthen Side Drain
Side Slope
Hard Shoulder
Travel Lanes
0.50 mt
0.50 mt
Travel Lanes
Hard Shoulder
Side Slope
Earthen Side Drain
40 mm BC
90 mm DBM
40 mm BC
90 mm DBM
125 mm WMM
125 mm WMM
100 mm GSB-V DRAINAGE LAYER
100 mm GSB-I FILTER LAYER
Left
Right
Median
Kerb Shyness
130 mm TH.QS
2.5%
2.5%
1.5:1
1.5:1
Existing Road
0.60 mt
0.60 mt
0.60 mt
0.60 mt
4.75 mt
4.90 mt
5.05 mt
6.34 mt
6.50 mt
6.65 mt
7.00 mt
4.75 mt
4.90 mt
5.05 mt
6.34 mt
6.50 mt
6.65 mt